


Aménagement partiel Ancienne R.N. 96 - Chemin des Mulets

Projet PLAN GENERAL DES TRAVAUX



Planche 1

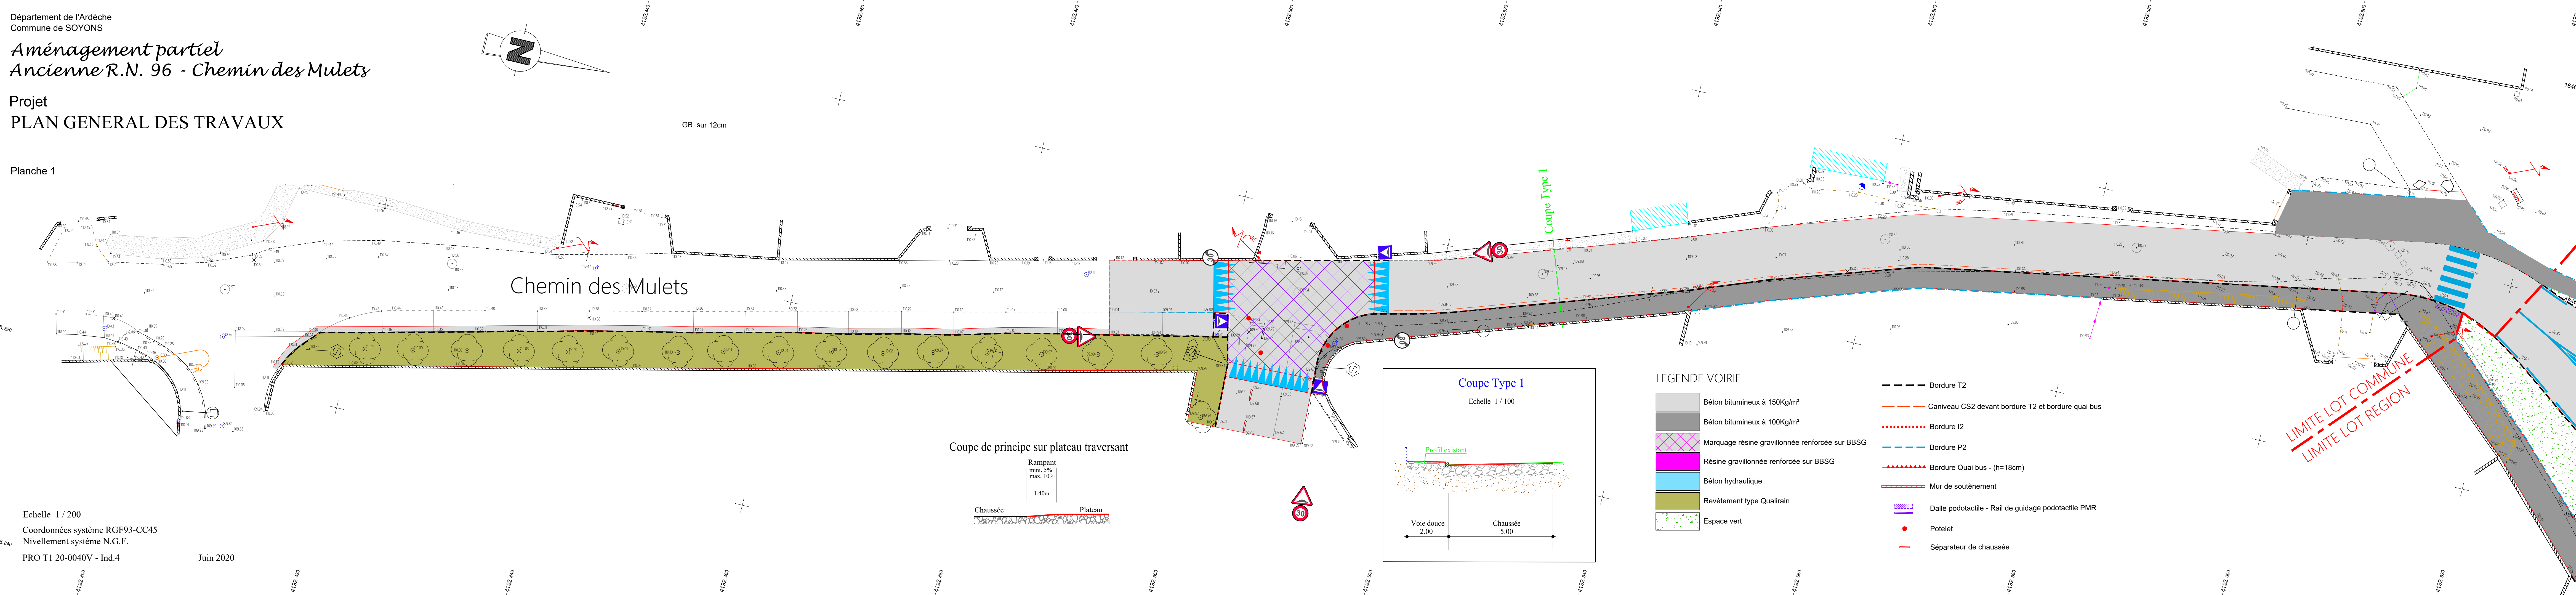

GB sur 12cm

Chemin des Mulets

Coupe de principe sur plateau traversant

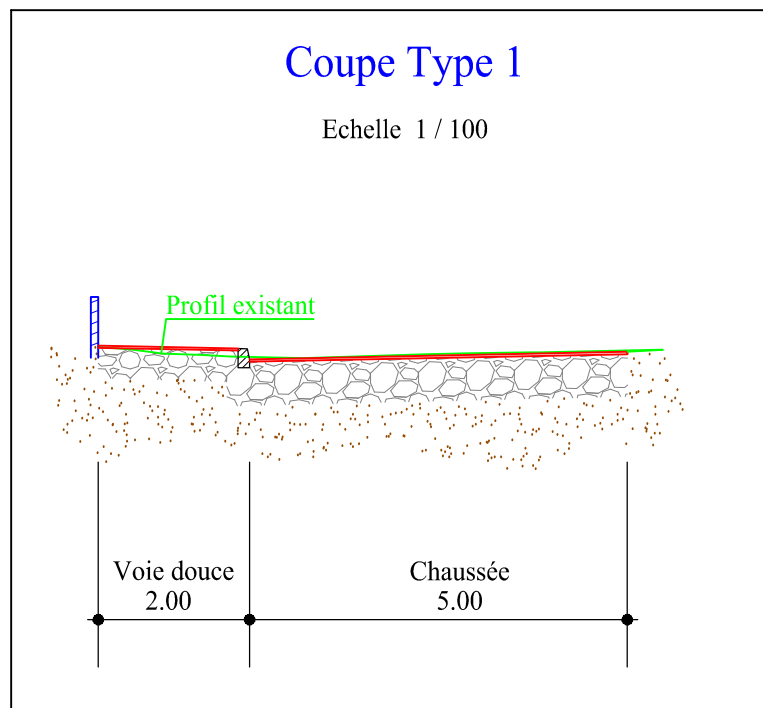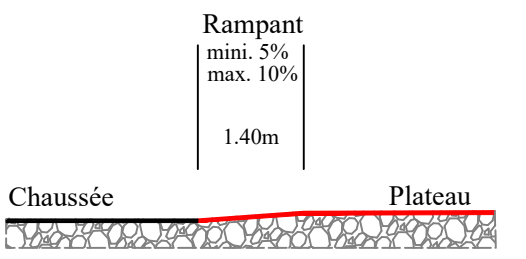

LEGENDE VOIRIE

- Béton bitumineux à 150Kg/m²
- Béton bitumineux à 100Kg/m²
- Marquage résine gravillonnée renforcée sur BBSG
- Résine gravillonnée renforcée sur BBSG
- Béton hydraulique
- Revêtement type Qualirain
- Espace vert
- Bordure T2
- Caniveau CS2 devant bordure T2 et bordure quai bus
- Bordure I2
- Bordure P2
- Bordure Quai bus - (h=18cm)
- Mur de soutènement
- Dalle podotactile - Rail de guidage podotactile PMR
- Potelet
- Séparateur de chaussée

Echelle 1 / 200
Coordonnées système RGF93-CC45
Nivellement système N.G.F.
PRO T1 20-0040V - Ind.4

Juin 2020