
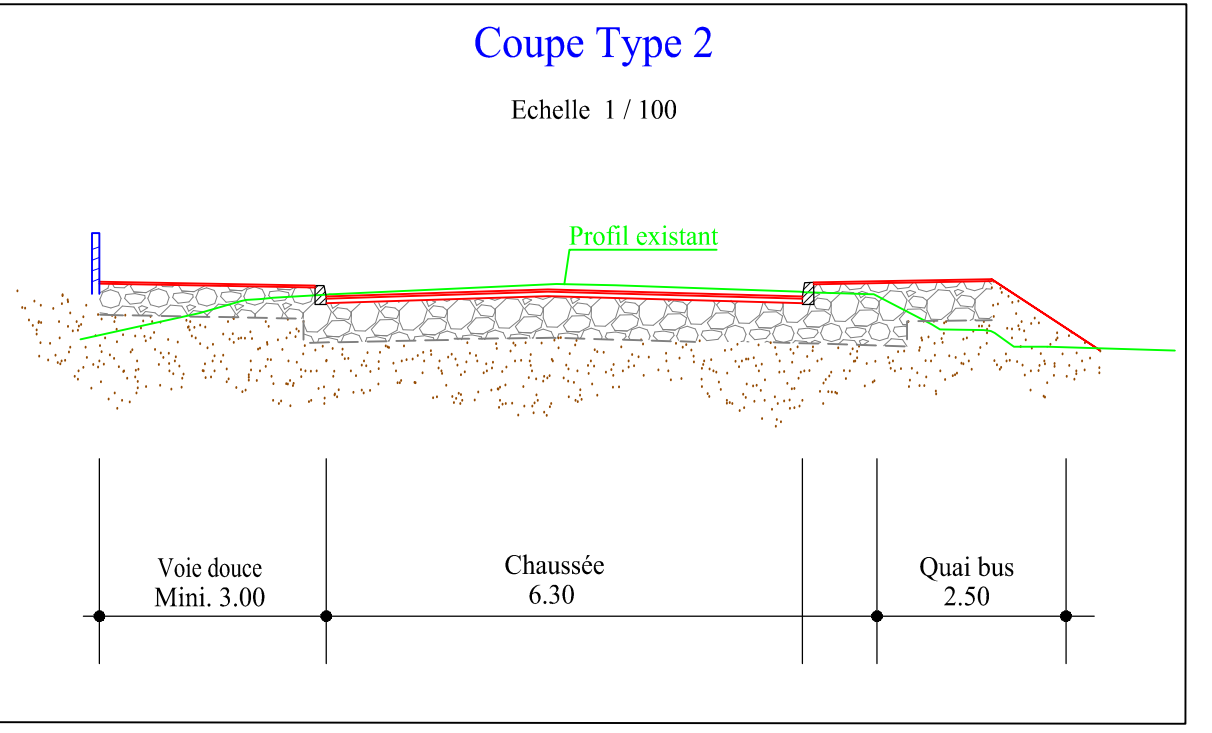


Projet
PLAN GENERAL DES TRAVAUX


Planche 2

MAJ suite à la demande CCRC

 

- LEGENDE VOIRIE
- | | |
|---|---|
| Béton bitumineux à 150Kg/m² | Bordure T2 |
| Béton bitumineux à 100Kg/m² | Caniveau CS2 devant bordure T2 et bordure quai bus |
| Marquage résine gravillonnée renforcée sur BBSG | Bordure I2 |
| Résine gravillonnée renforcée sur BBSG | Bordure P2 |
| Béton hydraulique | Bordure Quai bus - (h=18cm) |
| Revêtement type Qualirain | Mur de soutènement |
| Reprofilage | Dalle podotactile - Rail de guidage podotactile PMR |
| Espace vert | Potelet |
| | Séparateur de chaussée |

Coupe de principe sur plateau traversant

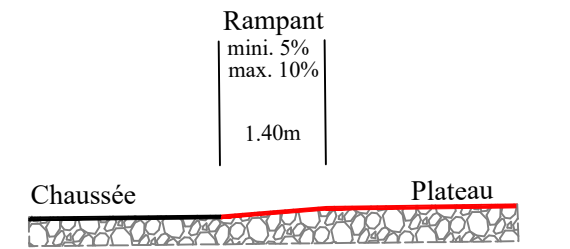

Echelle 1 / 200
Coordonnées système RGF93-CC45
Nivellement système N.G.F.
PRO T1 20-0040v - Ind.5

Juin 2020